


Beschluss Gemeinderat 6. Dezember 2021

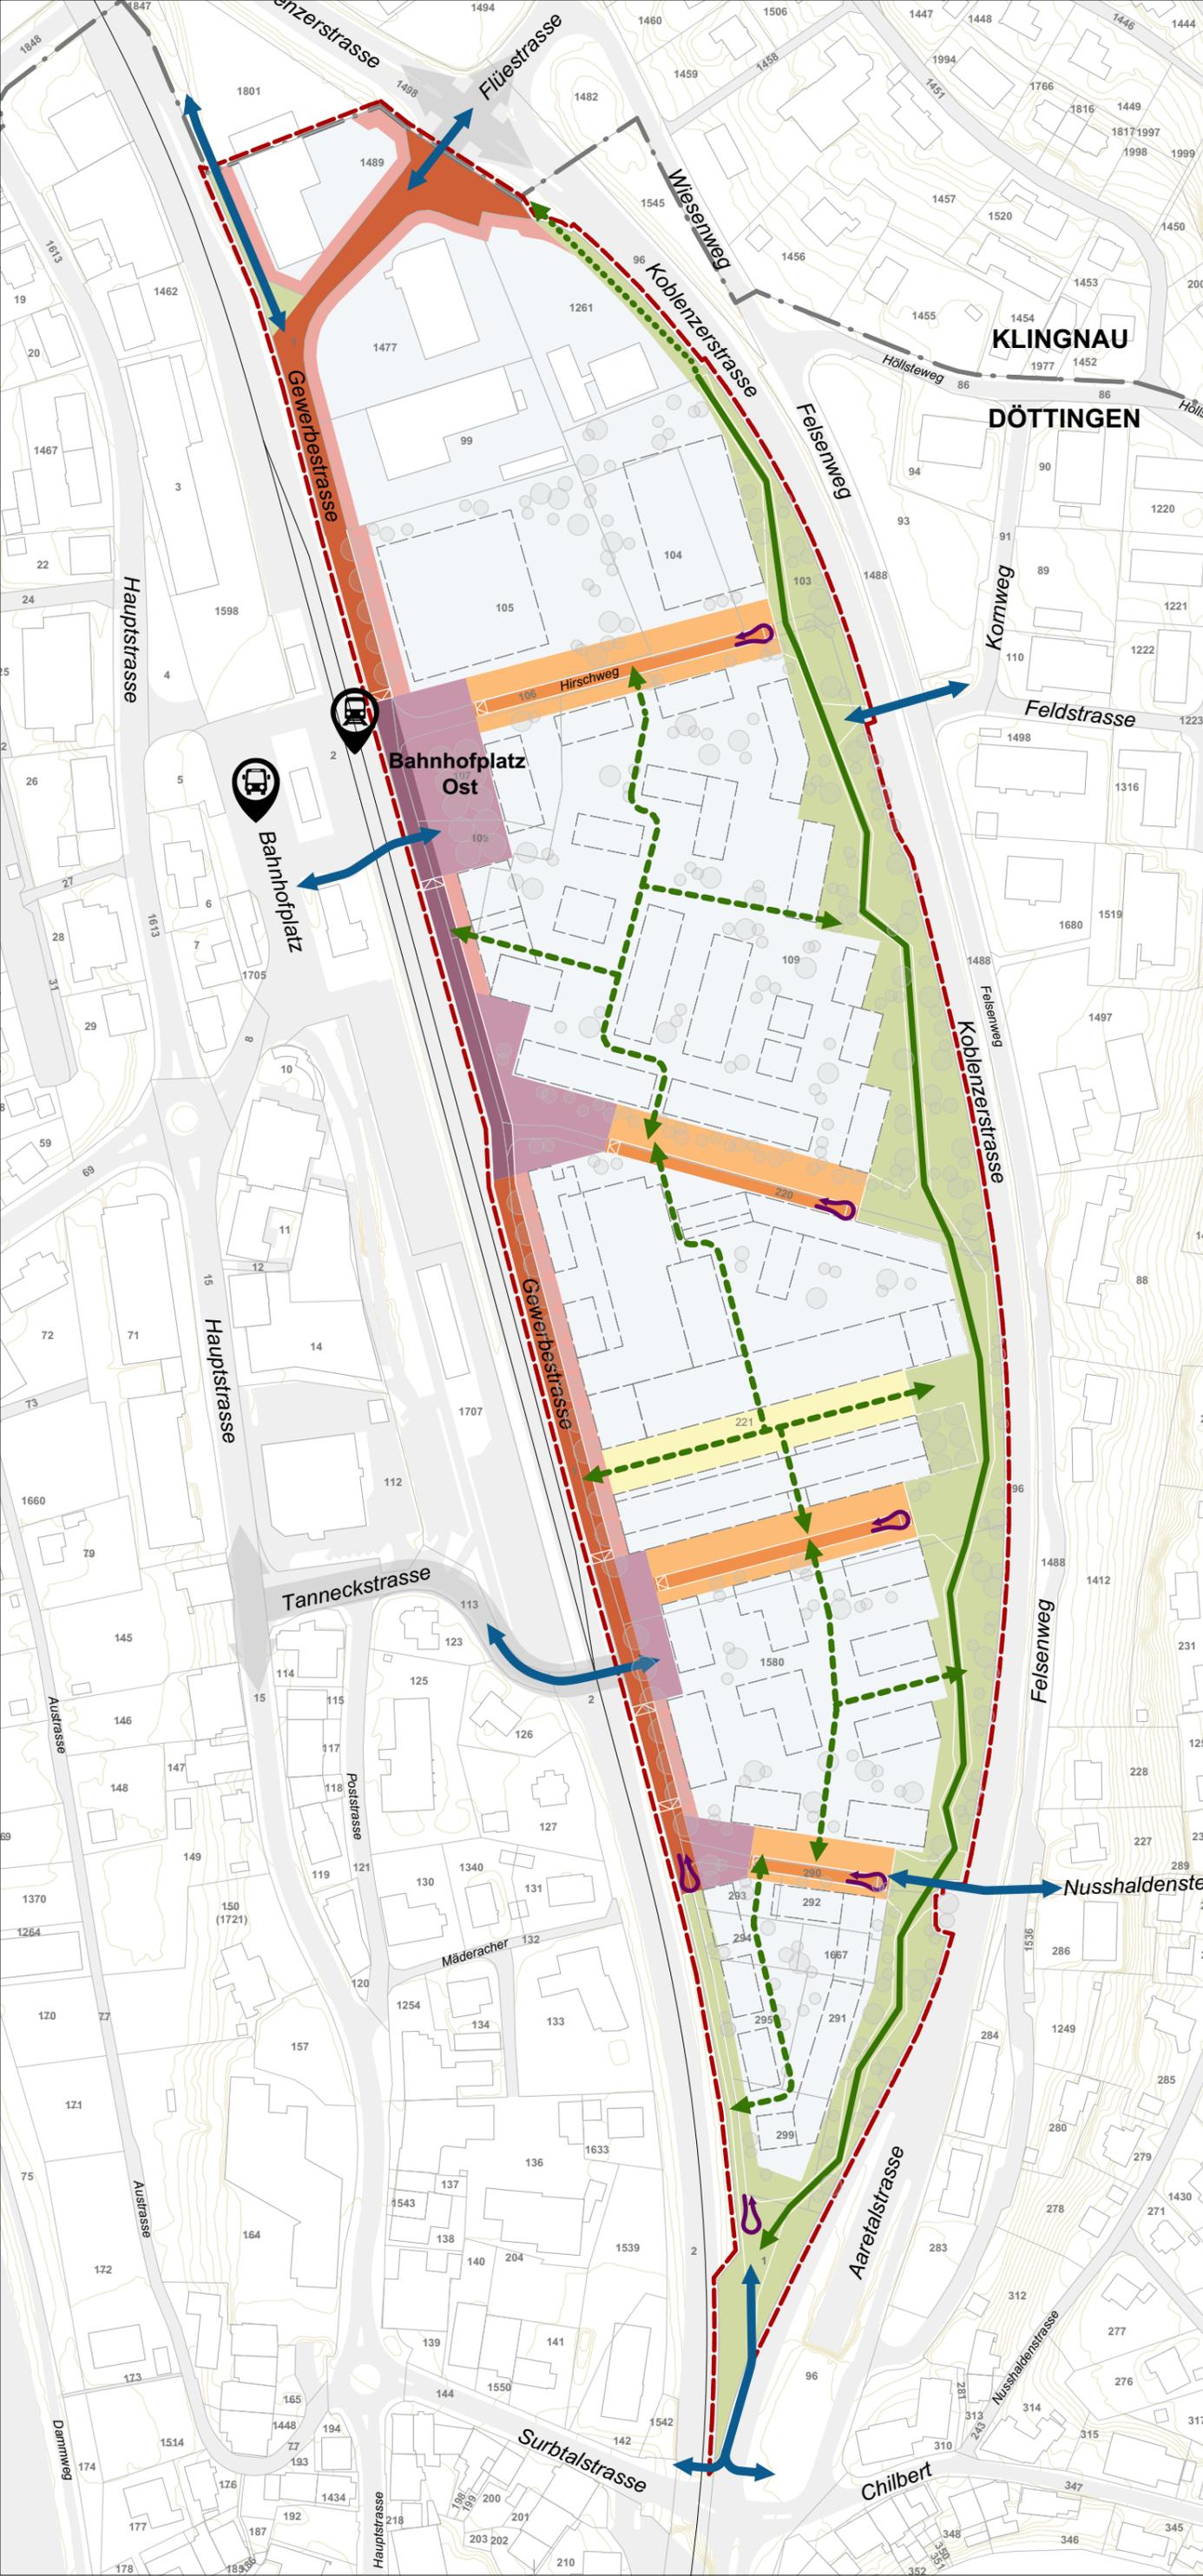

Teilplan Erschliessung und Mobilität

- Gewerbestrasse - Tempo 30 Zone
- Gewerbestrasse - Begegnungszone
- Platz
- Vorzone Gewerbestrasse
- Erschliessungsweg
- Freiraum Erschliessungsweg
- Fuss- und Radverkehrsfläche, integriert in Gewerbehof
- Fuss- und Radverkehrsfläche, integriert in Freiraumband
- Wendemöglichkeit
- Fuss- und Radweg Freiraumband
- sekundärer Fussweg
- Anbindung Fuss- und Radverkehr Quartierumfeld
- Bahnhof Döttingen
- Bushof Döttingen
- Perimeter

Gemeinde Döttingen
**Entwicklungsrichtplan
 Gewerbezone**
 Teilplan Erschliessung und Mobilität
Masstab 1:2'000

06.12.21
 JJA / NHV
 Pla_Grundlage_Entwurf_211115.vwx