


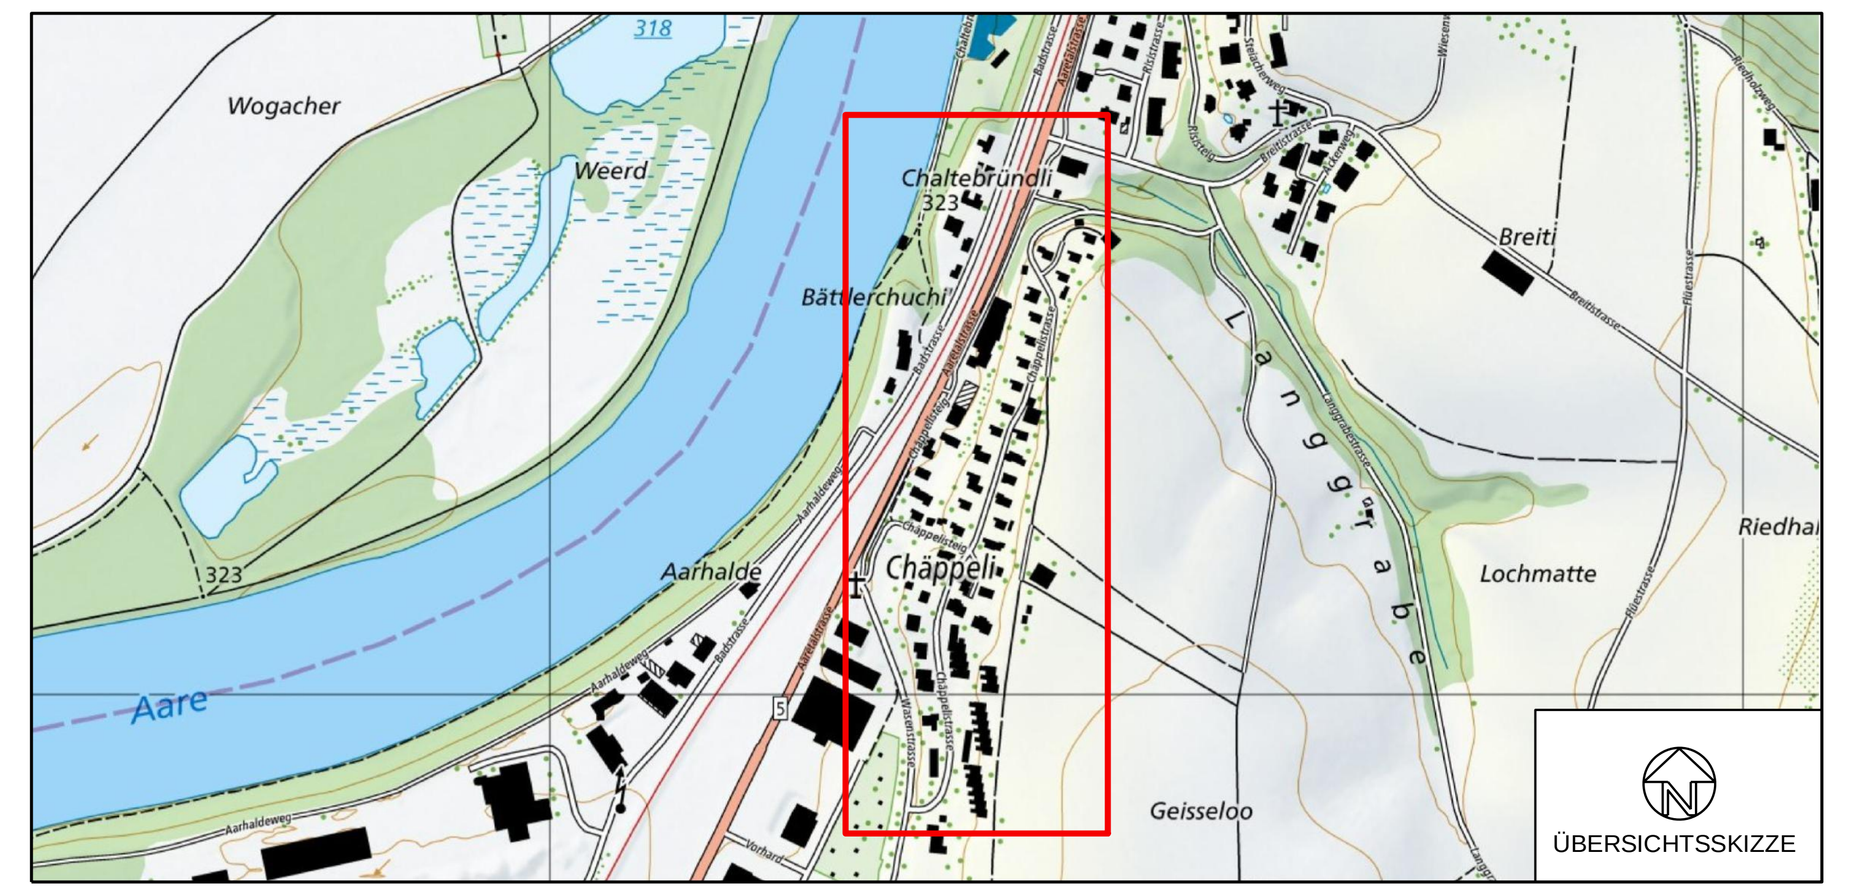

Bauherr:	Gemeinde Döttingen	**Bauprojekt**	
Objekt:	Sanierung Chäppelistrasse mit Werkleitungen, 5312 Döttingen	Gezeichnet:	Bui
		Datum:	28.08.26
		Revidiert: A	.
		B	.
		C	.
Bauteil:	Situation 1.200 - 2.Etappe	D	.
Plan Nr.:	24T04-01.2	Format:	60/168
		Mst:	1:200

mrose bauingenieure

mrose bauingenieure GmbH
Zürcherstrasse 4 | Postfach | 5401 Baden
Tel. +41(0)56 221 71 01 | info@mrose.ch
www.mrose.ch