


Draufsicht 1:50

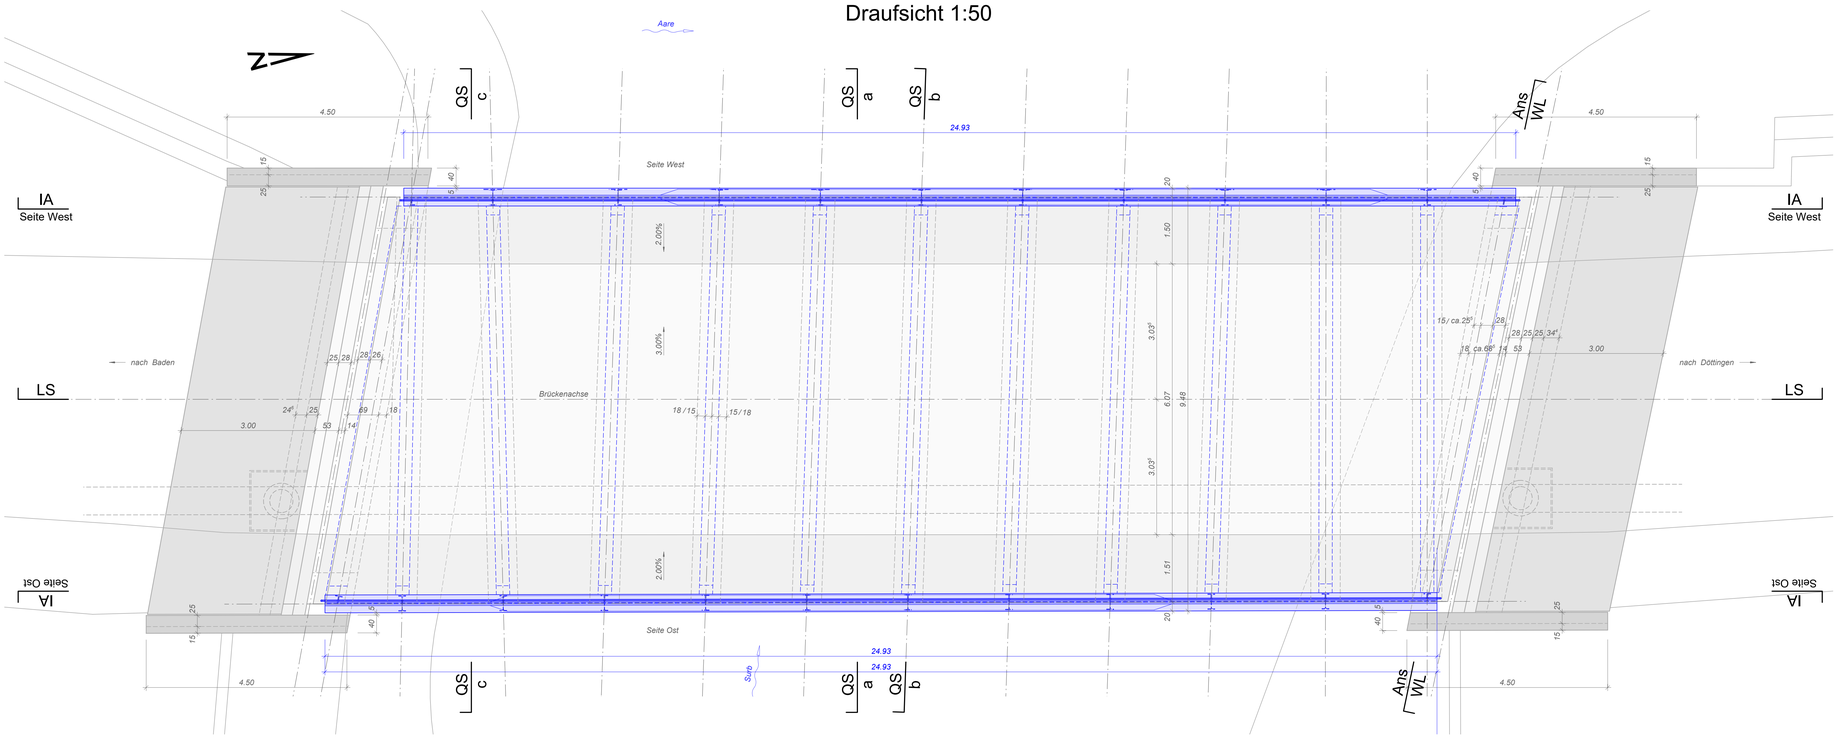

Querschnitt a-a 1:50

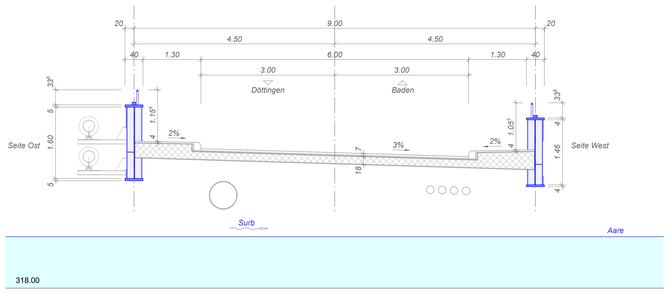

Querschnitt b-b 1:50

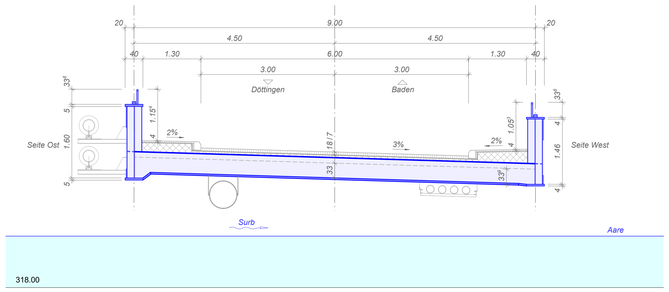

Längsschnitt 1:50

Innenansicht Seite West 1:50

Innenansicht Seite Ost 1:50

Legende:

- Stahl best.
- Beton best.

Gemeinde Döttingen

Abteilung Bau und Planung

Gemeinde: Döttingen

Objekt: Brücke über die Surb an der Badstrasse

PLAN: **Bestandesplan**

Draufsicht 1:50, Schnitte 1:50

Überprüfung	Massnahmenkonzept	Massnahmenprojekt	Ausführungsprojekt	Ausgeführtes Werk

PROJEKTVERFASSER:

BÄNZIGER PARTNER

Bänziger Partner AG
Im Roggebode 1
5400 Baden

Telefon 056 221 62 21
baden@bp-ing.ch
www.bp-ing.ch

PRJ NR. 116-0048

FORMAT : 90 x 116
FLÄCHE : 1.044 m²

	NAME	DATUM
PROJEKT	bse	08.09.2026
GEZEICHNET	qs	08.09.2026
GEPRÜFT	bse	08.09.2026

ÄNDERUNGEN	INDEX		
	A		
	B		
	C		

EINGESEHEN		
FREIGABE		

BAUHERR: Abteilung Bau und Planung

Gemeinde Döttingen
Surtalstrasse 5
5312 Döttingen

PLAN NR. 101

222_313 / Version 4.2, 18.04.2016