
Situation 1:200

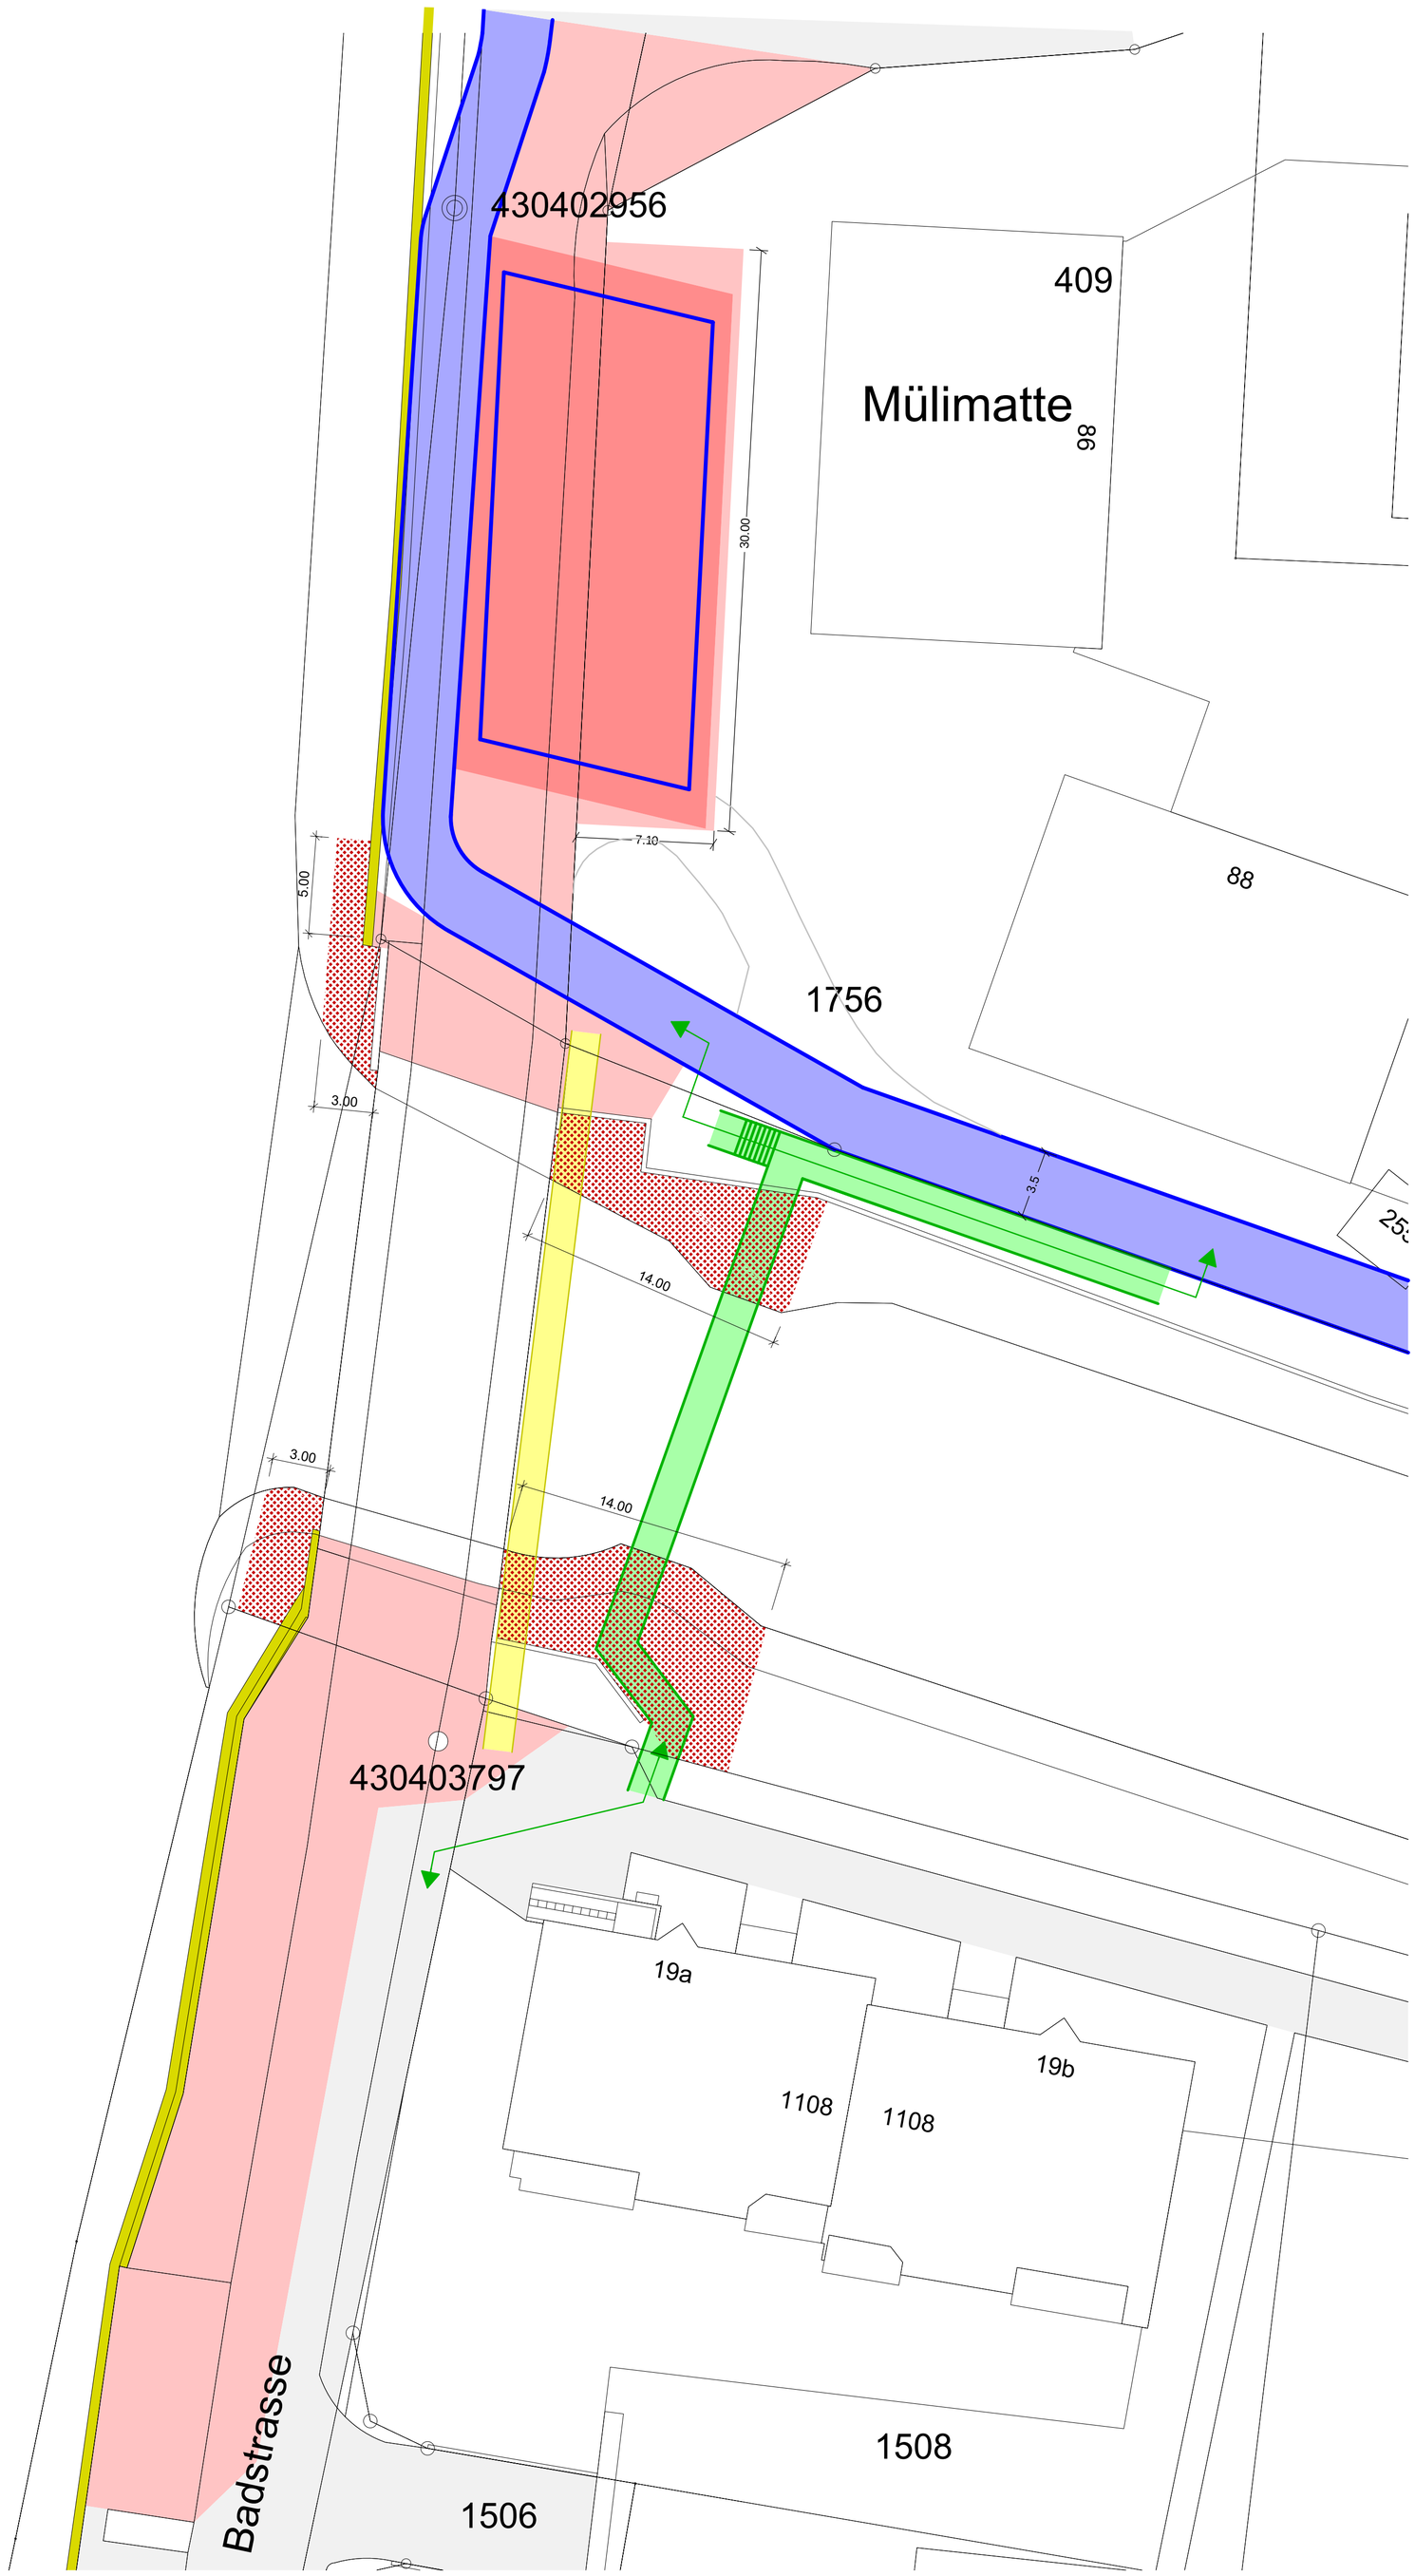

Legende

- Verschobene Brücke mit Einhausung
- Baustelleninstallation und Arbeitsraum
- Provisorische Werkleitungsbrücke
- Provisorischer Fussgängersteg
- Erschliessung Parzelle 1466
- Entfernung der Ufervegetation

Gemeinde Döttingen

Abteilung Bau und Planung

Gemeinde: Döttingen


Objekt: Brücke über die Surb an der Badstrasse

PLAN

Situationsplan

Situatuon 1:200

Überprüfung	Massnahmenkonzept	Massnahmenprojekt	Ausführungsprojekt	Ausgeführtes Werk

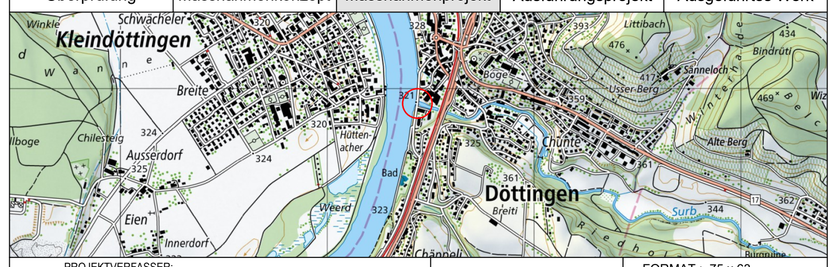

PROJEKTVERFASSER:

BÄNZIGER PARTNER

Bänziger Partner AG
Im Roggebode 1
5400 Baden

Telefon 056 221 62 21
baden@bp-ing.ch
www.bp-ing.ch

PRJ NR. 116-0048

FORMAT : 75 x 63
FLÄCHE : 0.473 m²

		NAME	DATUM
PROJEKT		bse	14.10.2026
GEZEICHNET		qs	14.10.2026
GEPRÜFT		bse	14.10.2026
ÄNDERUNGEN	INDEX		
	A		
	B		
	C		
EINGESEHEN			
FREIGABE			

BAUHERR

Abteilung Bau und Planung

Gemeinde Döttingen
Surtalstrasse 5
5312 Döttingen

PLAN NR. 103