
Döttingen
1:500

KOPIE

Mutation Nr. 2292
Legende: www.cadastre.ch/legende
Datenqualität: Standard AV93
KANTON AARGAU

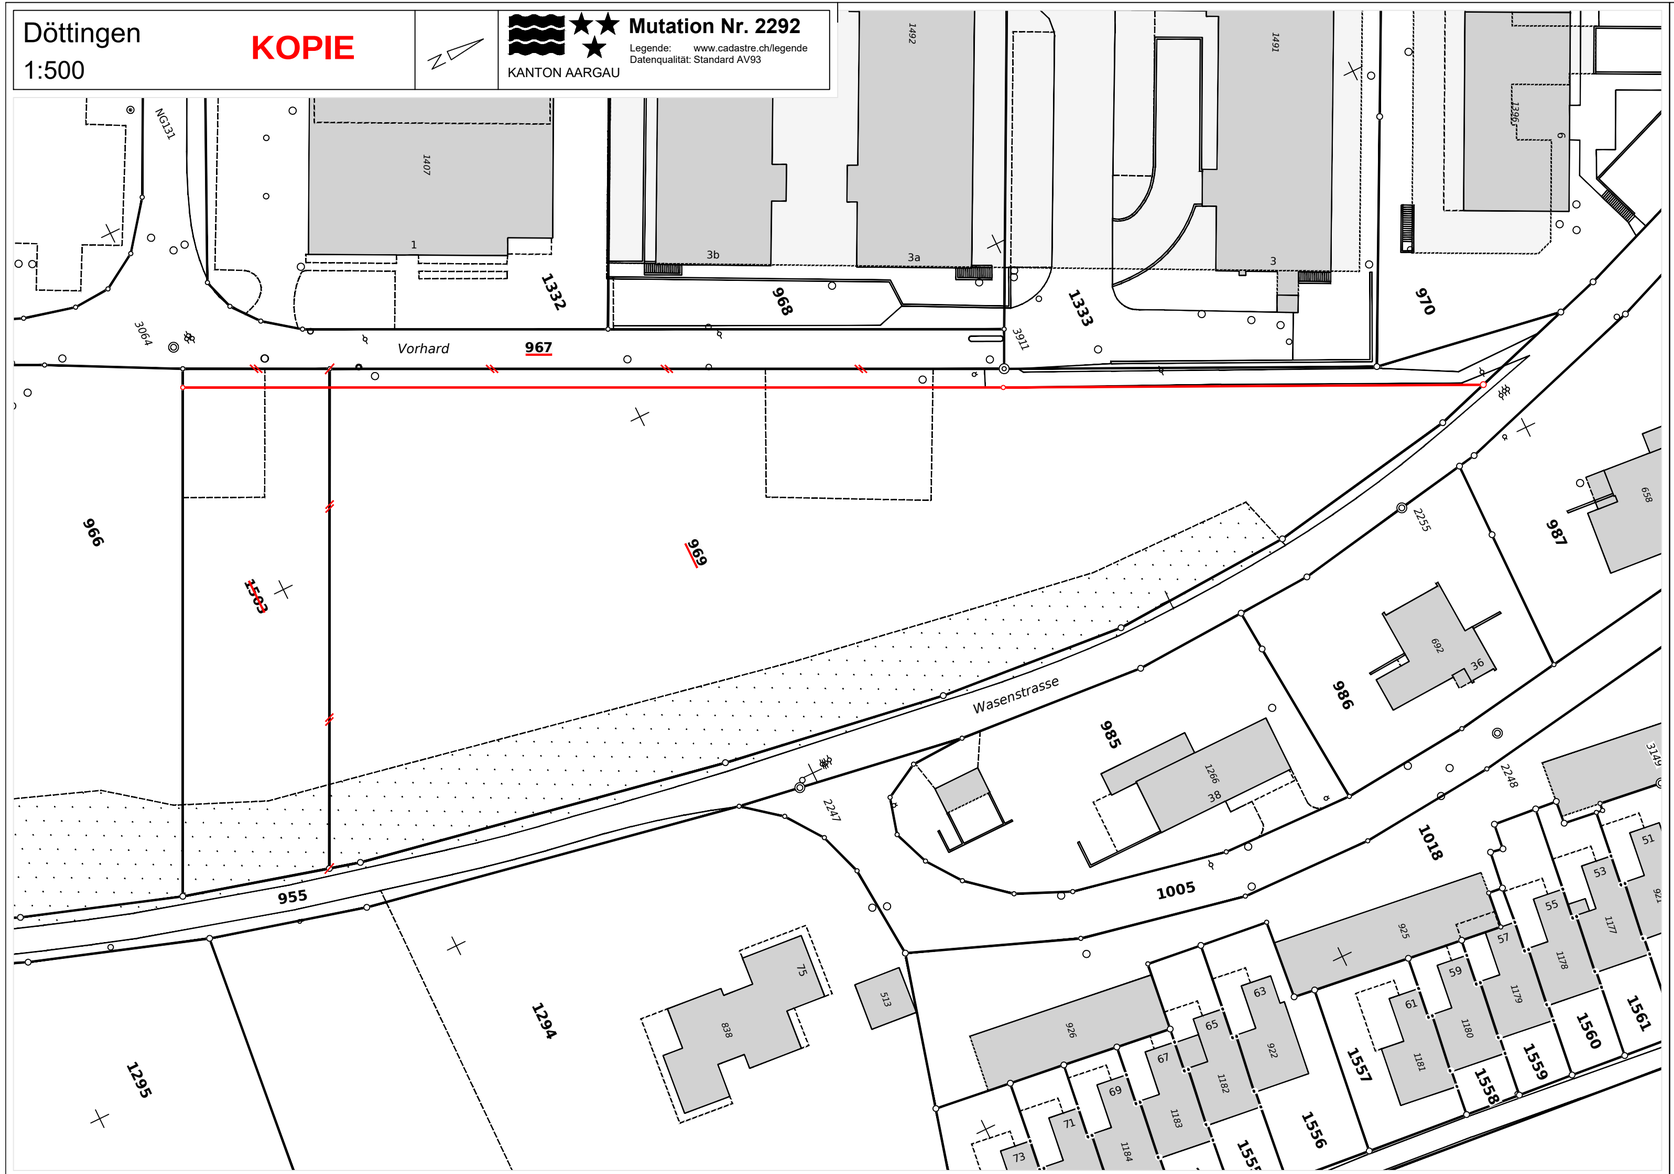

Bezirk Zurzach

KOPIE

Gemeinde Döttingen

Mutationsurkunde Nr. 2292

sind übertragen auf die neuen Nummern	Die alten Grundstücksnummern mit Quadratmetern										Rundungsdifferenz	Total der neuen Nummern
	967	969	1503									
967	4089	401	44								-1	4533
969		5433	1157									6590
Rundungsdifferenz												
Total der alten Nummern	4089	5834	1201								-1	11123

Abgabe an: Herrn Dr. Beat Edelmann, Notar, Bad Zurzach

Plan für das Grundbuch Nr. 49, 50
Auftragsnummer 36115

Bad Zurzach, den 04. August 2026
Der Nachführungsgeometer

Unterschrift der Beteiligten

.....

.....

.....

.....

.....

.....

.....

.....

.....

Die Urkundsperson

.....

.....